


1 PLANTA DIMENSIONADA
ESCALA 1:75

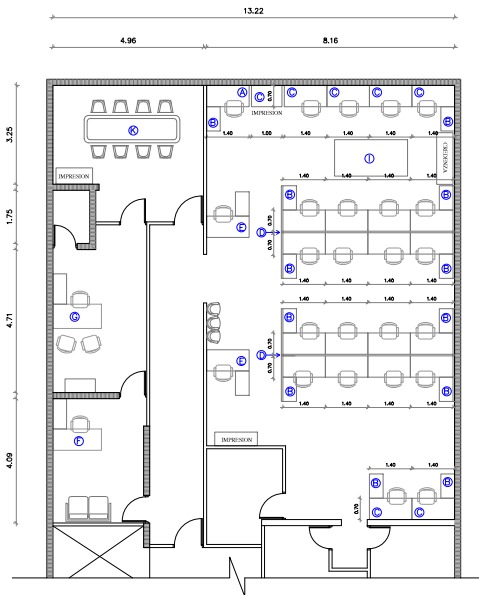

1 PLANTA AMUEBLADA
ESCALA 1:75

LEYENDA

- MURO DE BLOCK
- MURO DE SHEETROCK

MOBILIARIO

- Ⓐ TOPE EN MADERA PRENSADA, PREFERENCIA COLOR HAYA CON PATA EN ACERO (1 UNIDAD)
 - SUPERFICIES DE TRABAJO: 0.70 x 1.20 M
 - PATA EN ACERO
- Ⓑ RETORNO EN MADERA PRENSADA, PREFERENCIA COLOR HAYA (12 UNIDADES)
 - DIMENSION: 0.80 M DE LONGITUD
 - DIMENSION: 0.80 M DE LONGITUD
 - PATA EN ACERO
- Ⓒ TOPE EN MADERA PRENSADA, PREFERENCIA COLOR HAYA CON PATA EN ACERO (6 UNIDADES)
 - SUPERFICIE DE TRABAJO: 0.70 X 1.40 M
 - PATA EN ACERO
- Ⓓ 2 ESTACIONES MODULARES EN MADERA PRENSADA, PREFERENCIA COLOR HAYA (8 PERSONAS C/U))
 - 8 SUPERFICIES DE TRABAJO: 0.70 X 1.40 M
 - 2 DIVISIONES LATERALES: H=1.10 M (INDICADAS EN PLANOS)
 - DIVISION POSTERIOR: H=1.45 M (INDICADAS EN PLANOS)
- Ⓔ ESCRITORIO CON RETORNO EN MADERA PRENSADA, PREFERENCIA COLOR HAYA (2 UNIDADES)
 - DIMENSION RETORNO: 0.80 M DE LONGITUD
 - SUPERFICIE DE TRABAJO: 0.70 X 1.40 M
- Ⓕ ESCRITORIO CON RETORNO EN MADERA PRENSADA, PREFERENCIA COLOR CHOCOLATE (1 UNIDAD)
 - SUPERFICIE DE TRABAJO: 0.70 X 1.40 M
 - DIMENSION RETORNO: 1.00 M DE LONGITUD
- Ⓖ ESCRITORIO EJECUTIVO CON RETORNO EN MADERA PRENSADA, PREFERENCIA COLOR CHOCOLATE (1 UNIDAD)
 - A DISPOSICION DE LA TIENDA
- Ⓗ MESA DE CONFERENCIA EN MADERA PRENSADA, PREFERENCIA COLOR CHOCOLATE (8 PERSONAS)
 - A DISPOSICION DE LA TIENDA
- Ⓙ MESA DE TRABAJO EN MADERA PRENSADA, PREFERENCIA COLOR HAYA (1 UNIDAD)
 - SUPERFICIE DE TRABAJO DE GEOMETRIA RECTANGULAR
 - A DISPOSICION DE LA TIENDA
- SILLAS OPERACIONALES (29 UNIDADES)
 - CALIDAD: ASIENTO ERGONOMICO CON SOPORTE LUMBAR
 - MATERIAL: PREFERIBLEMENTE EN TELA, DE NO SER ASI SOLO ESPALDAR EN MALLA
- SILLONES EJECUTIVOS (10 UNIDADES)
 - CALIDAD: ASIENTO ERGONOMICO CON SOPORTE LUMBAR
 - MATERIAL: PIEL
- SILLONES EJECUTIVOS DE ESPERA (2 PERSONAS)
 - CALIDAD: ASIENTO ERGONOMICO CON SOPORTE LUMBAR
 - MATERIAL: PIEL
- ARCHIVOS DE TRES GAVETAS, DE PREFERENCIA COLOR HAYA (10 UNIDADES)
 - 1 SOFA PARA DOS PERSONAS
 - MATERIAL: PIEL
 - A DISPOSICION DE LA TIENDA
- 1 BANCADA DE TRES ASIENTOS
 - A DISPOSICION DE LA TIENDA
- CRENDENZA EN MADERA PRENSADA, DE PREFERENCIA COLOR HAYA (1 UNIDAD)
 - A DISPOSICION DE LA TIENDA



OFICINA DE INGENIEROS SUPERVISORES
DE OBRAS DEL ESTADO ADSCRITA
AL PODER EJECUTIVO


Calle Moises García Esq. Dr. Baez
Gazcue Santo Domingo R.D.

PLANTA ARQUITECTONICA Y PLANTA AMUEBLADA
DIRECCION DE SALUD

PROYECTO:	CP-006-2016 "COMPRA DE MUEBLES Y MOBILIARIOS DE OFICINA PARA LA OISOE"
TALLER:	DEPARTAMENTO DE COMPRAS
UBICACIÓN:	DISTRITO NACIONAL
FECHA:	JULIO 2016

DEPARTAMENTO DE COMPRAS Y CONTRATACIONES

ING. AQUILES CHRISTOPHER SANCHEZ
ENCARGADO DE COMPRAS Y CONTRATACIONES

 

02
03