


FORTALEZA

CARCEL

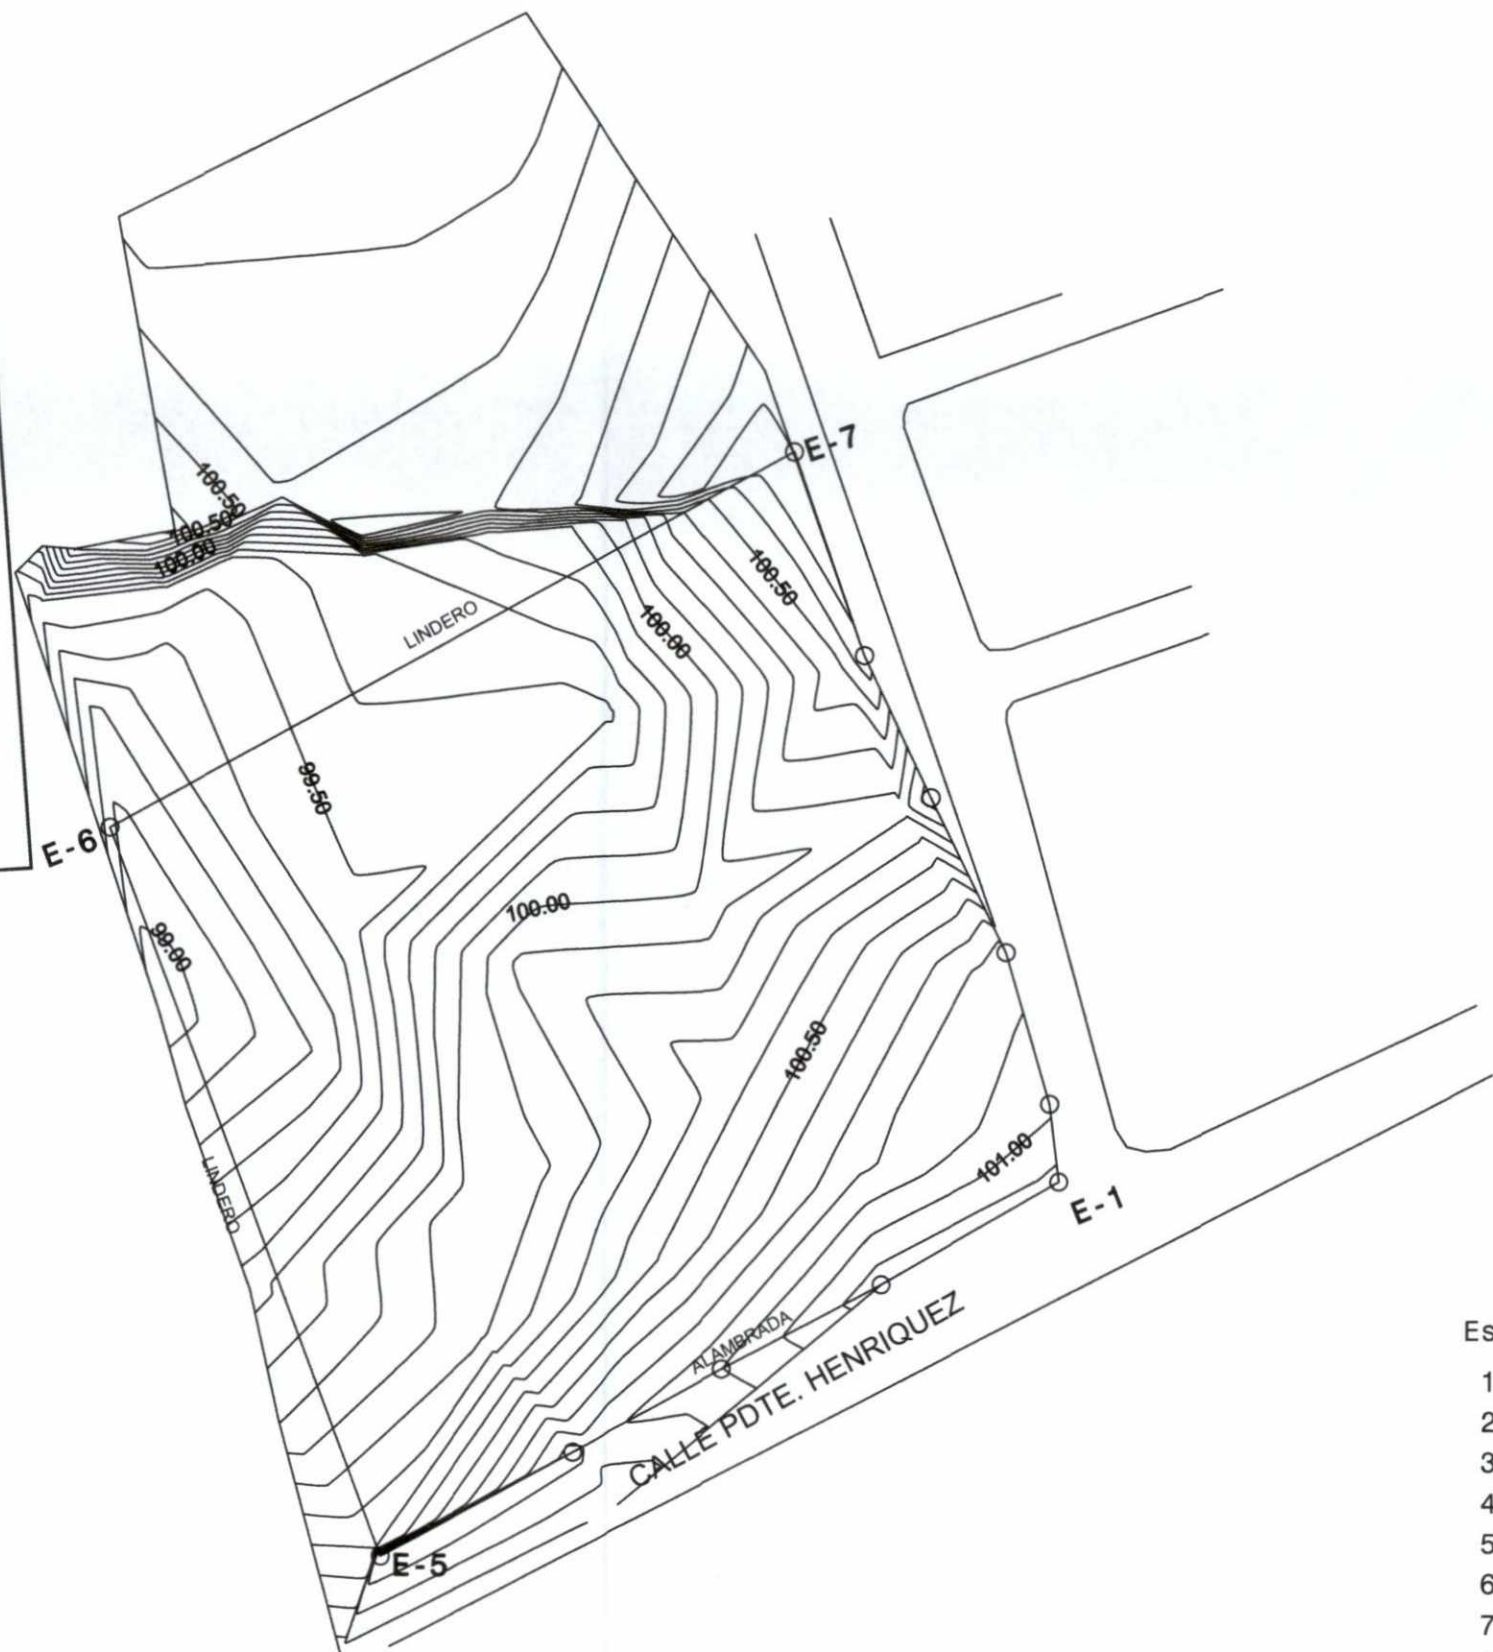

| Est. | Rumbo | Dist. |
|------|--------------|--------|
| 1- | S 60° -12' W | 26.47 |
| 2- | S 62° -02' W | 23.31 |
| 3- | S 61° -11' W | 22.10 |
| 4- | S 61° -46' W | 28.15 |
| 5- | N 20° -29' W | 100.00 |
| 6- | N 61° -20' E | 100.61 |
| 7- | S 19° -08' E | 27.71 |
| 8- | S 25° -18' E | 20.23 |
| 9- | S 26° -04' E | 22.21 |
| 10- | S 16° -22' E | 20.29 |
| 11- | S 06° -57' E | 10.08 |

OFICINA SUPERVISORA DE OBRAS DEL ESTADO
 Proyecto: Hospital Dajabon
 Provincia de: Dajabon
 Municipio de: Dajabon
 Lugar: Ciudad

Fecha: 07 de Enero 2019
 Area: 10,075.03 m2 ESCALA 1:1400
 Equidistancia: 0.10m
 Preparado por:
 Agrim. Deiki Ramírez Hernández

| LEYENDA | |
|---------|----------------|
| | Curvas Menores |
| | Curvas Mayores |
| | Linderos |
| | Poste de Luz |
| | Estaciones |